


SCHÉMA 4
DETAIL
Pasohlávky

SCHÉMA 1
DETAIL
I/52 - úsek Ivaň - před odbočku k AQUALAND

SCHÉMA 2
DETAIL
napojení komunikace z obce Pasohlávky na I/52

SCHÉMA 3
DETAIL
komunikace mezi I/52 a obcí Pasohlávky

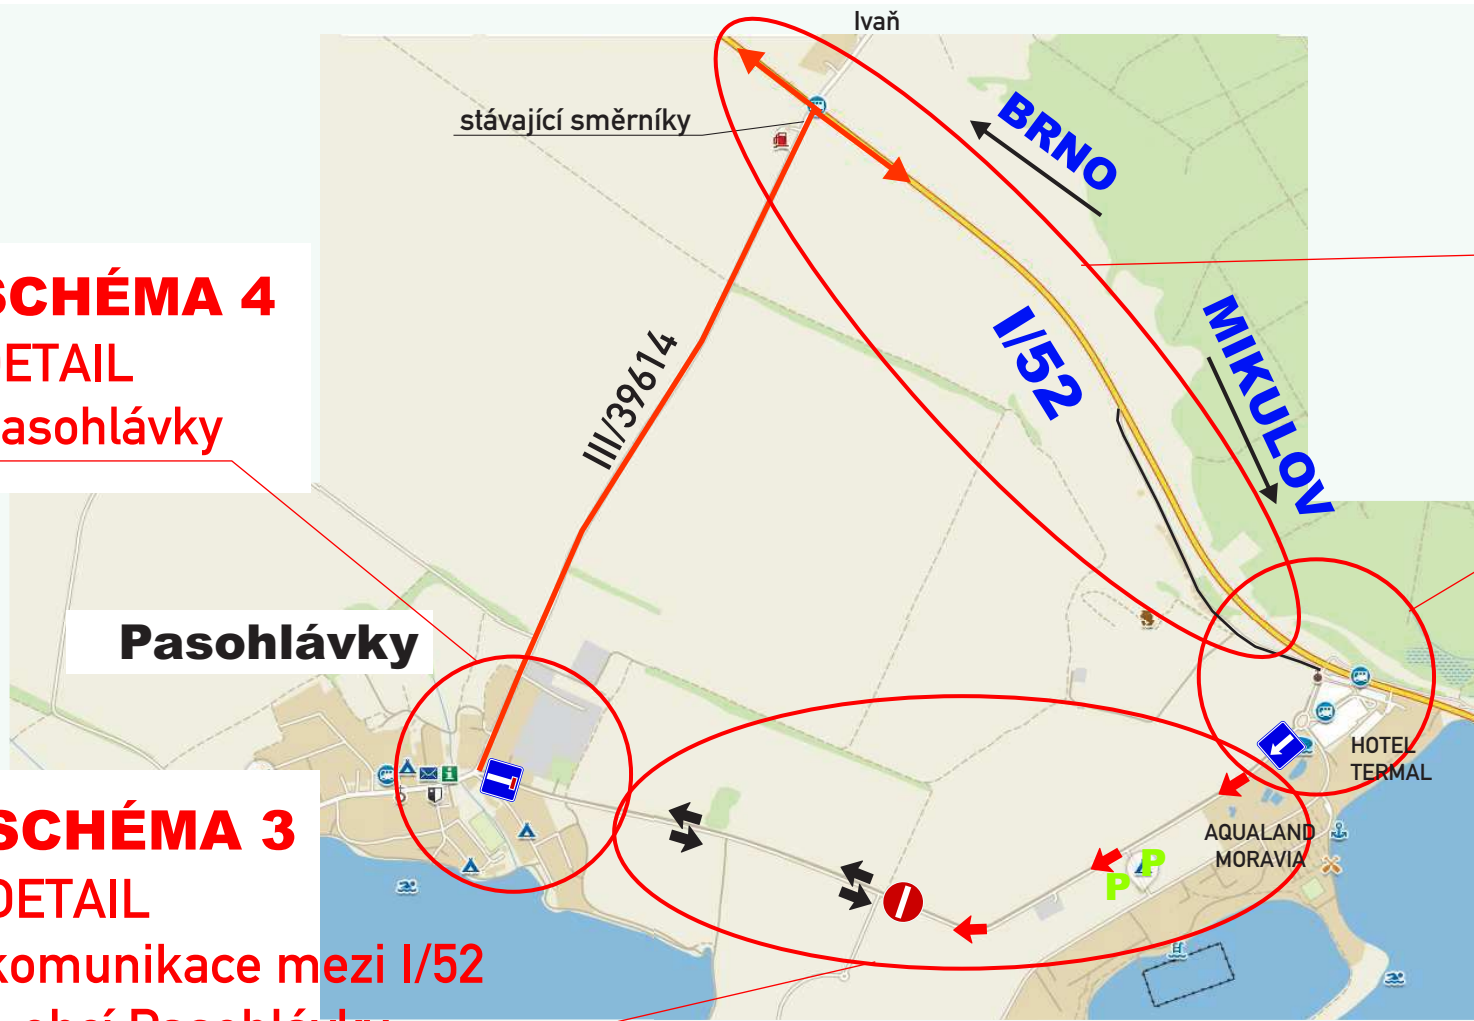

POLICIE ČESKÉ REPUBLIKY Krajské ředitelství policie Jihomoravského kraje Odbor služby dopravní policie	
Odsouhlaseno dne: 18.4.2024	
Pod č.j.: KRPB- 60629-6 /ČJ-2024 -0600DP v kontextu č.j.: KRPB-111721-1 /ČJ-2022 -0600DP	
Dle §	zák. č. 13/1997 Sb.
§ 77/2 b)	zák. č. 361/2000 Sb.

SUPER RALLY 2024
Přehled

TERMÍN: 15.5. - 19.5. 2024 - demontáže na pokyn PČR

- DZ budou osazeny dle TP 66 a tech. listů pro osazování přenosného DZ, přechodného VDZ dle TP 133.66

Legenda značení ve schématu /barva popisu :

Orientační stanoviště POŘADATELE (pouze pro dopravu):	
Orientační stanoviště POLICIE:	
Přenosné DZ:	
Stávající DZ:	
Stávající DZ zakrýt / zrušit:	

VYPRACOVAL : Končelík Jiří ml.		
KONTROLOVAL : Ing. Končelík Jiří		
obsah schématu :	kontakt : SIGNEX, spol. s r.o., Holzova 138, 627 00 Brno Tel.: 545 226 021-4, mistr. tel.: 602 58 23 25 Služba mimo pracovní dobu: tel.: 602 571 312 email: signex@signex.cz	
PŘECHODNÉ DOPRAVNÍ ZNAČENÍ Dopravní omezení - změna dopravního režimu		
místo akce/název :	číslo objednávky / datum :	
Pasohlávky	240221/16.4.24	
SUPER RALLY 2024	číslo schématu :	0

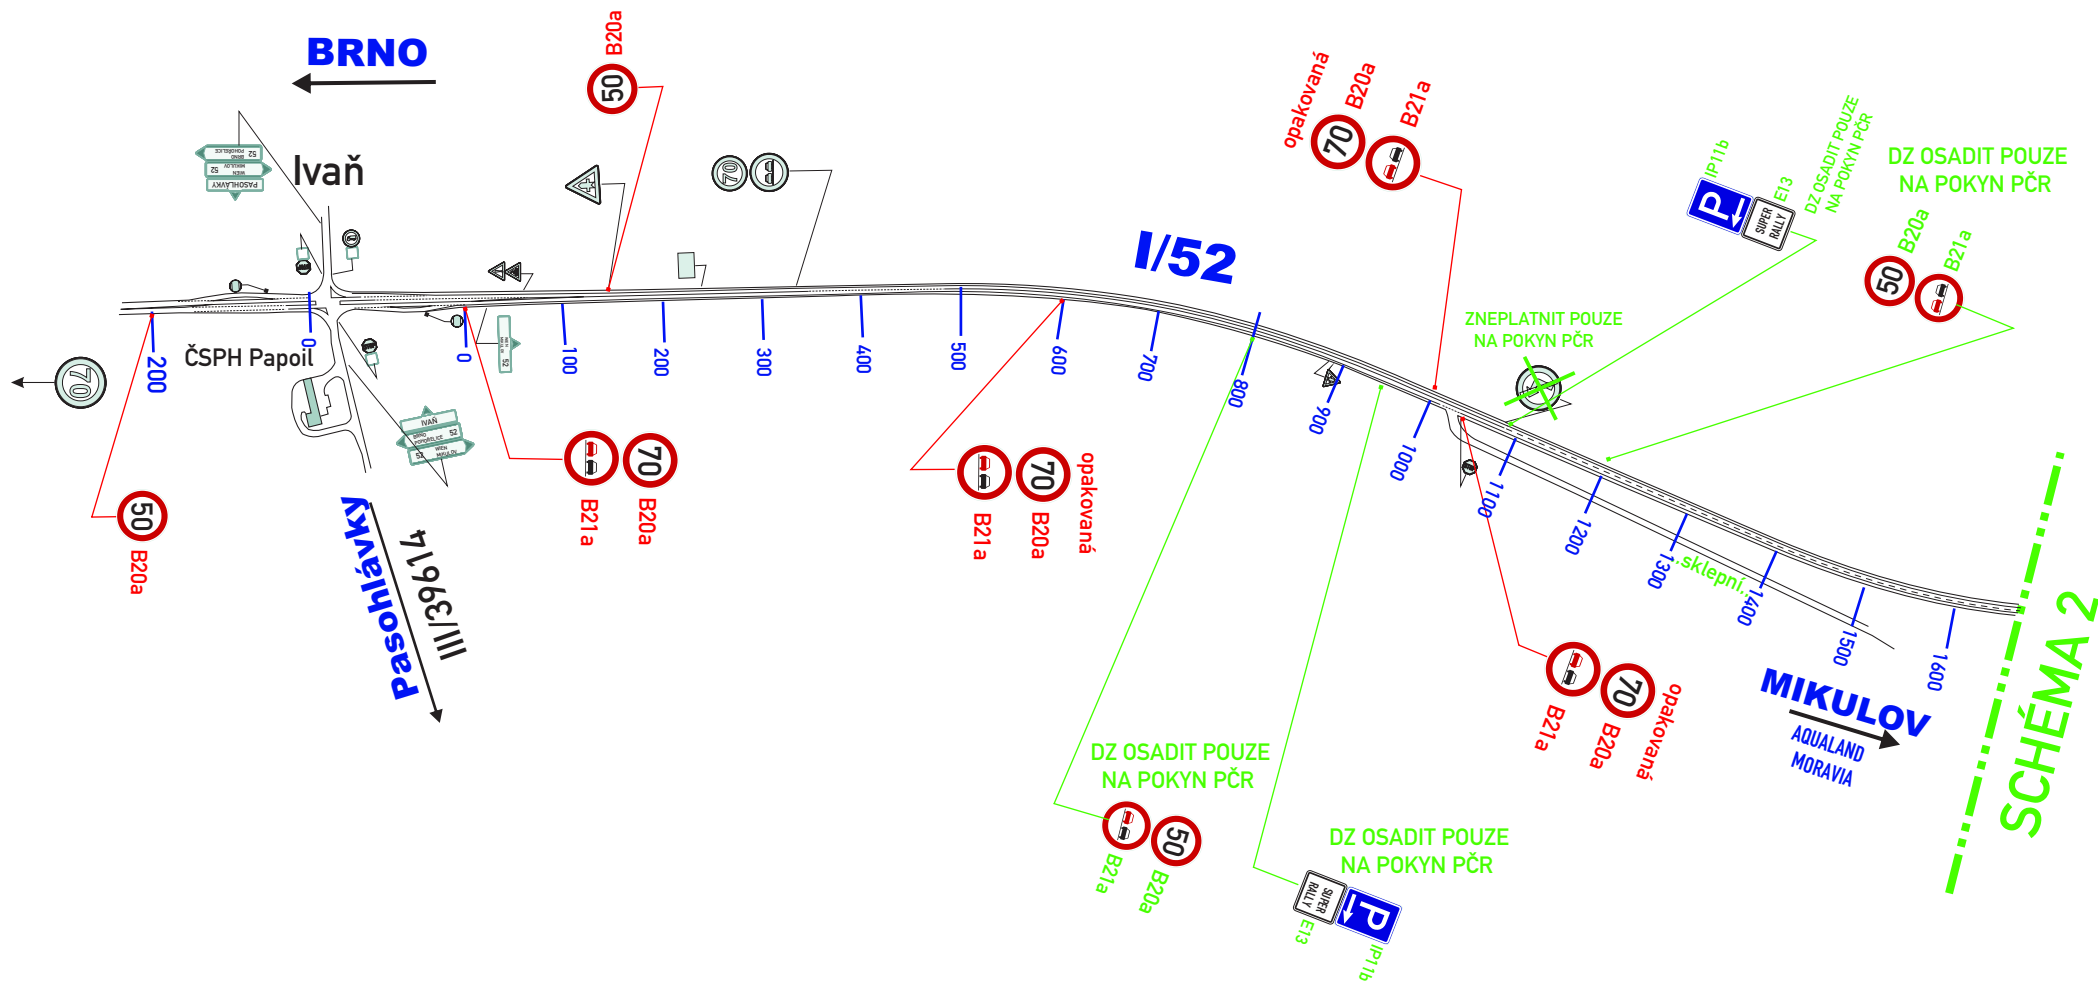


SCHÉMA 1

DETAIL

I/52 - úsek Ivaň - před odbočku k AQUALAND
- dopravní omezení


místo akce/název :	číslo objednávky / datum :
Pasohlávky SUPER RALLY 2024	240221/16.4.24
	číslo schématu : 1

SUPER RALLY 2024

SCHÉMA 2

DETAIL napojení komunikace z obce Pasohlávky na I/52

- dopravní omezení
- změna dopravního režimu

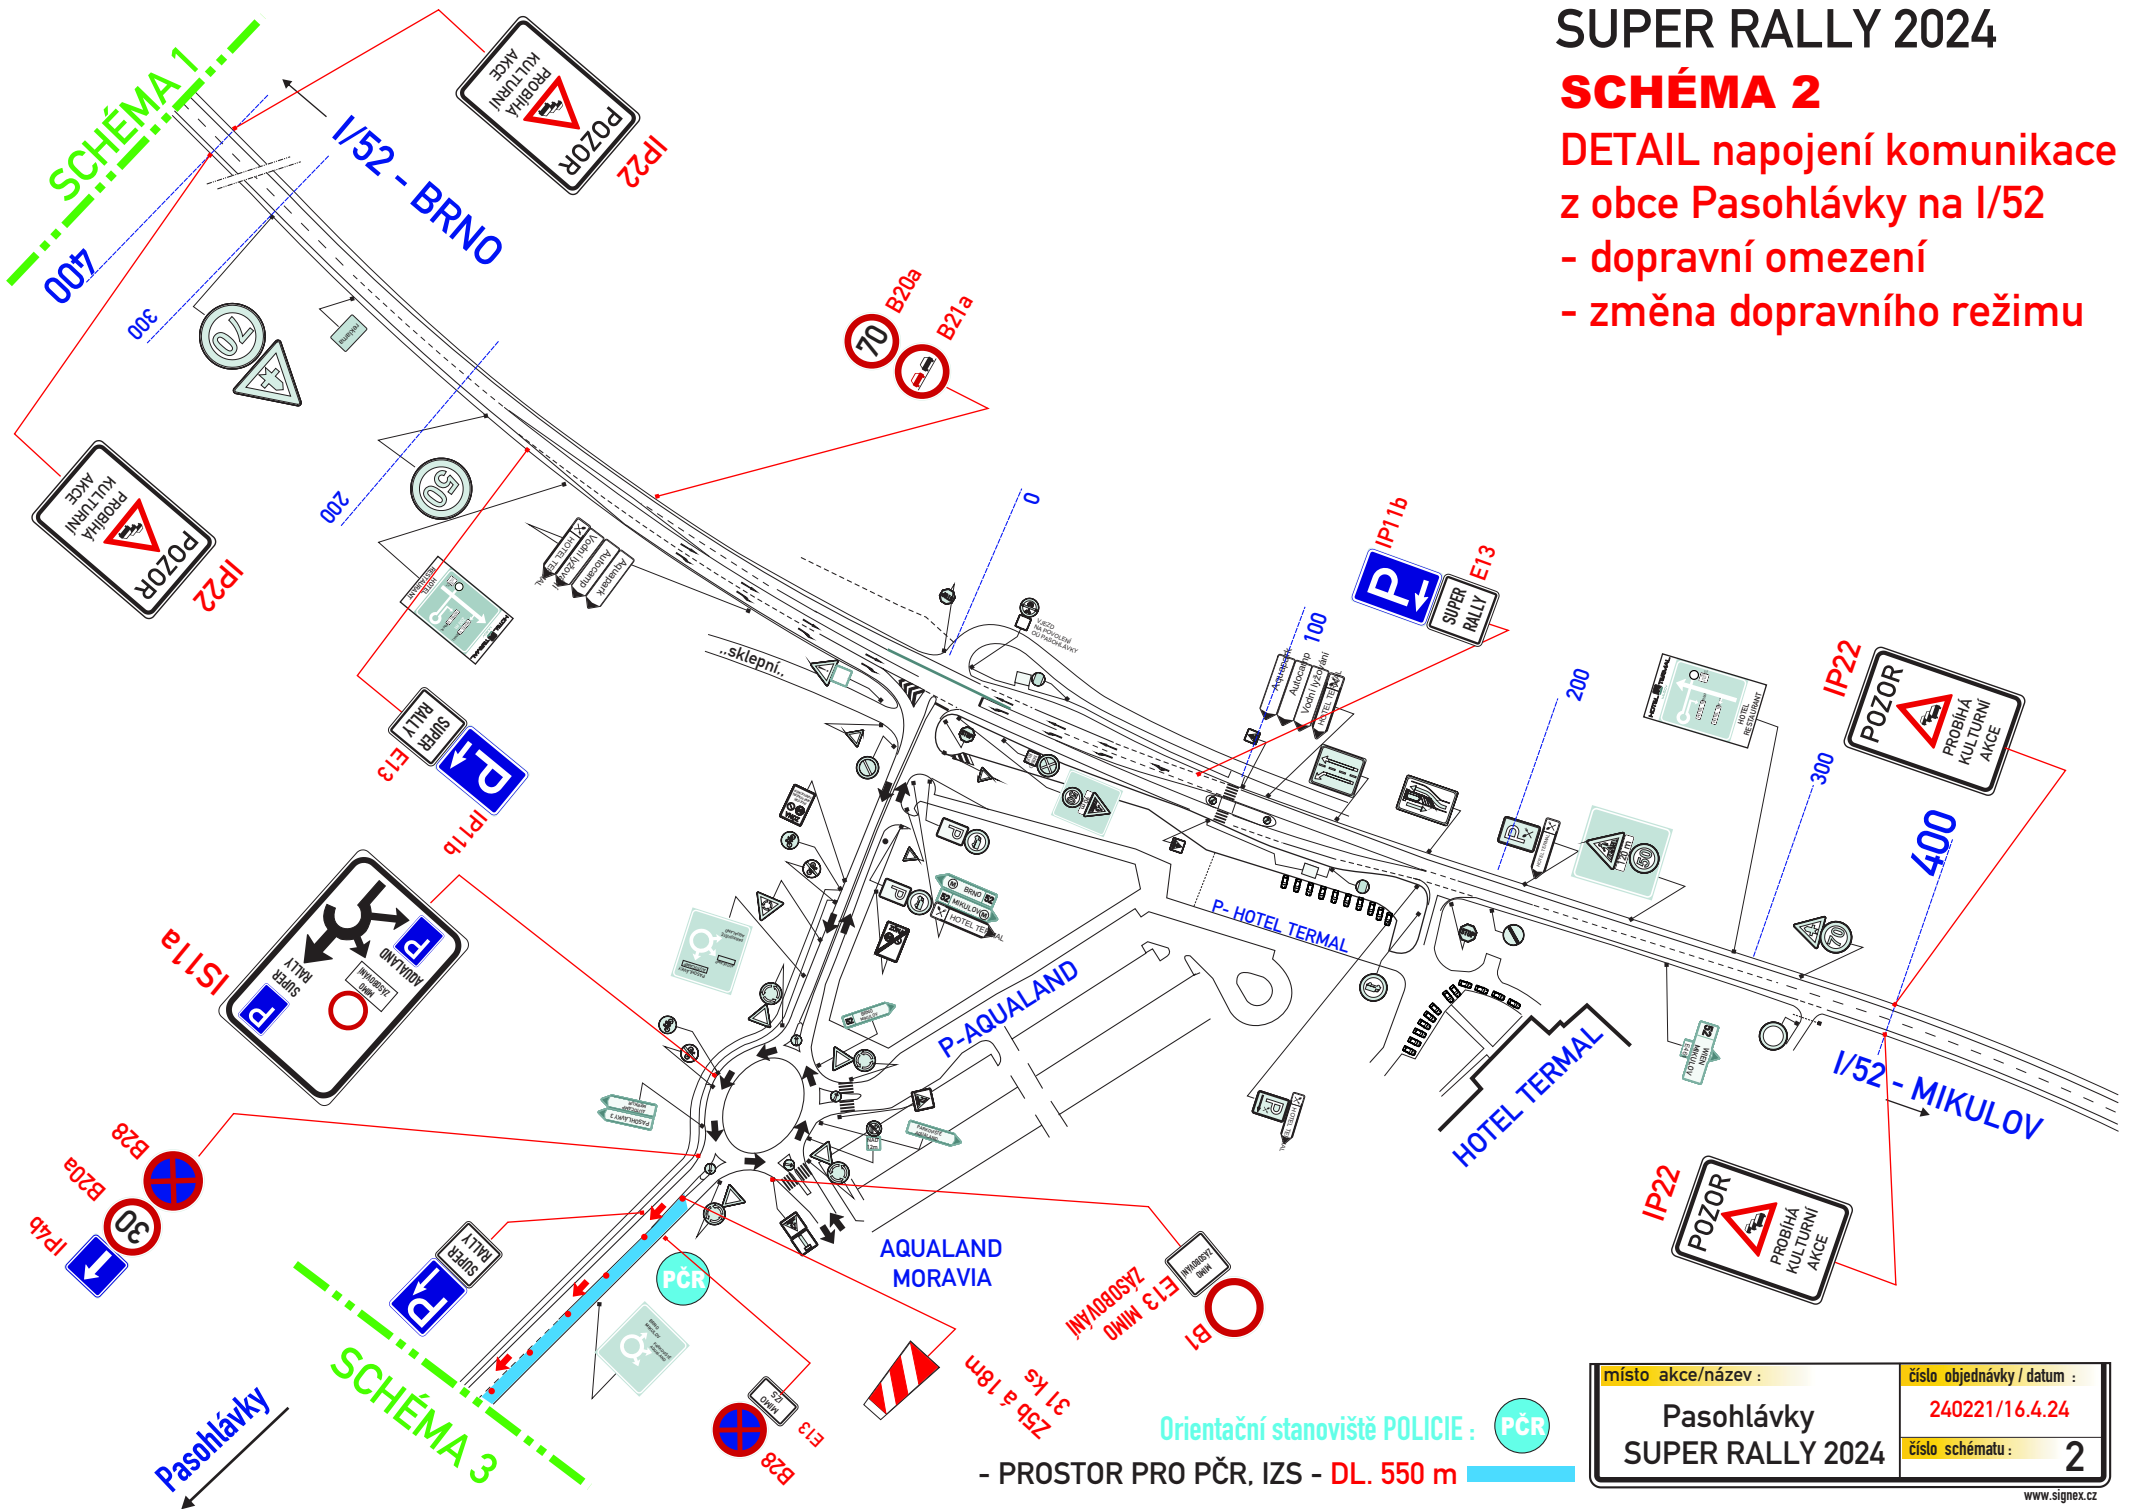

Orientační stanoviště POLICIE: PČR
- PROSTOR PRO PČR, IZS - DL. 550 m

místo akce/název :	číslo objednávky / datum :
Pasohlávky SUPER RALLY 2024	240221/16.4.24
	číslo schématu : 2

Pasohlávky

P - PROSTOR PRO PČR, IZS - DL. 550 m
 - PARKOVIŠTĚ - SUPER RALLY

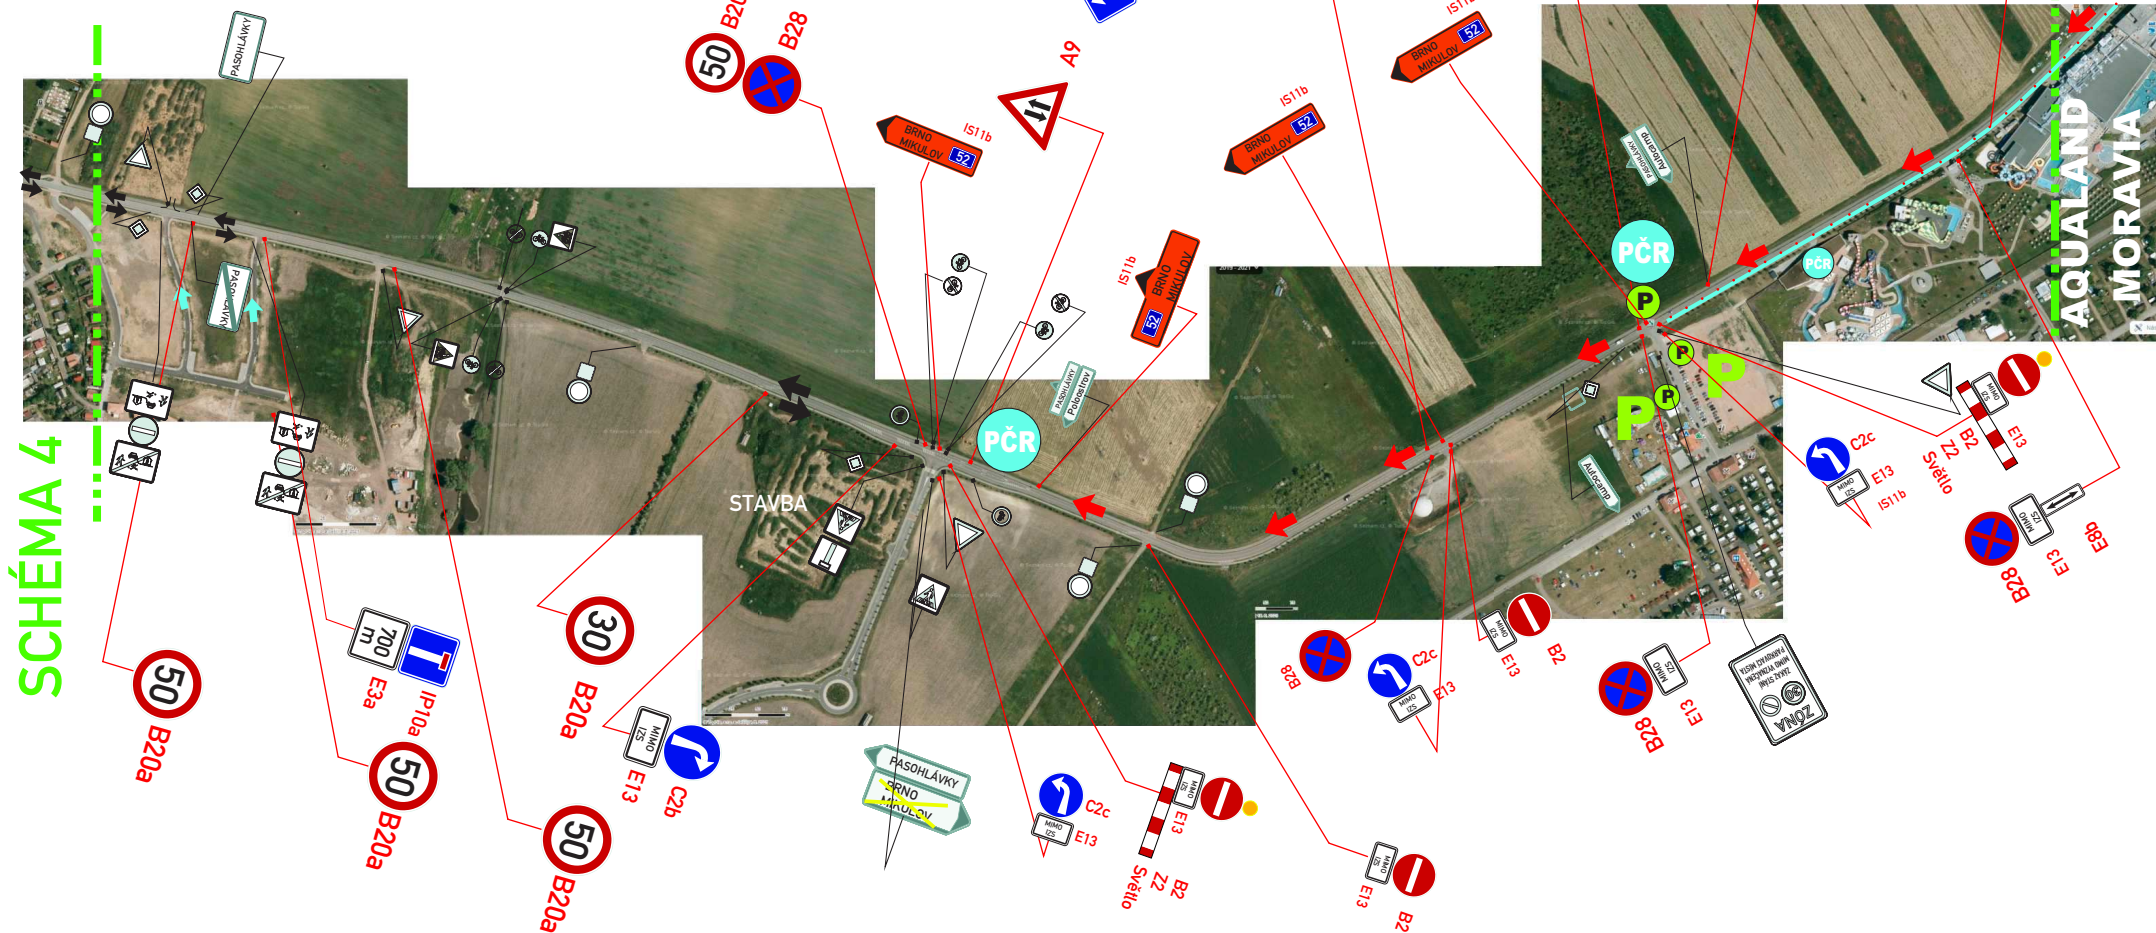


SCHÉMA 4

SCHÉMA 2

SUPER RALLY 2024

SCHÉMA 3 DETAIL komunikace mezi I/52 a obcí Pasohlávky

- Změna dopravního režimu na sil.
 mezi obcemi Pasohlávky a I/52

- PČR Orientační stanoviště POLICIE
- P Orientační stanoviště POŘADATELE

místo akce/název :	číslo objednávky / datum :
Pasohlávky SUPER RALLY 2024	240221/16.4.24
	číslo schématu : 3

Pasohlávky

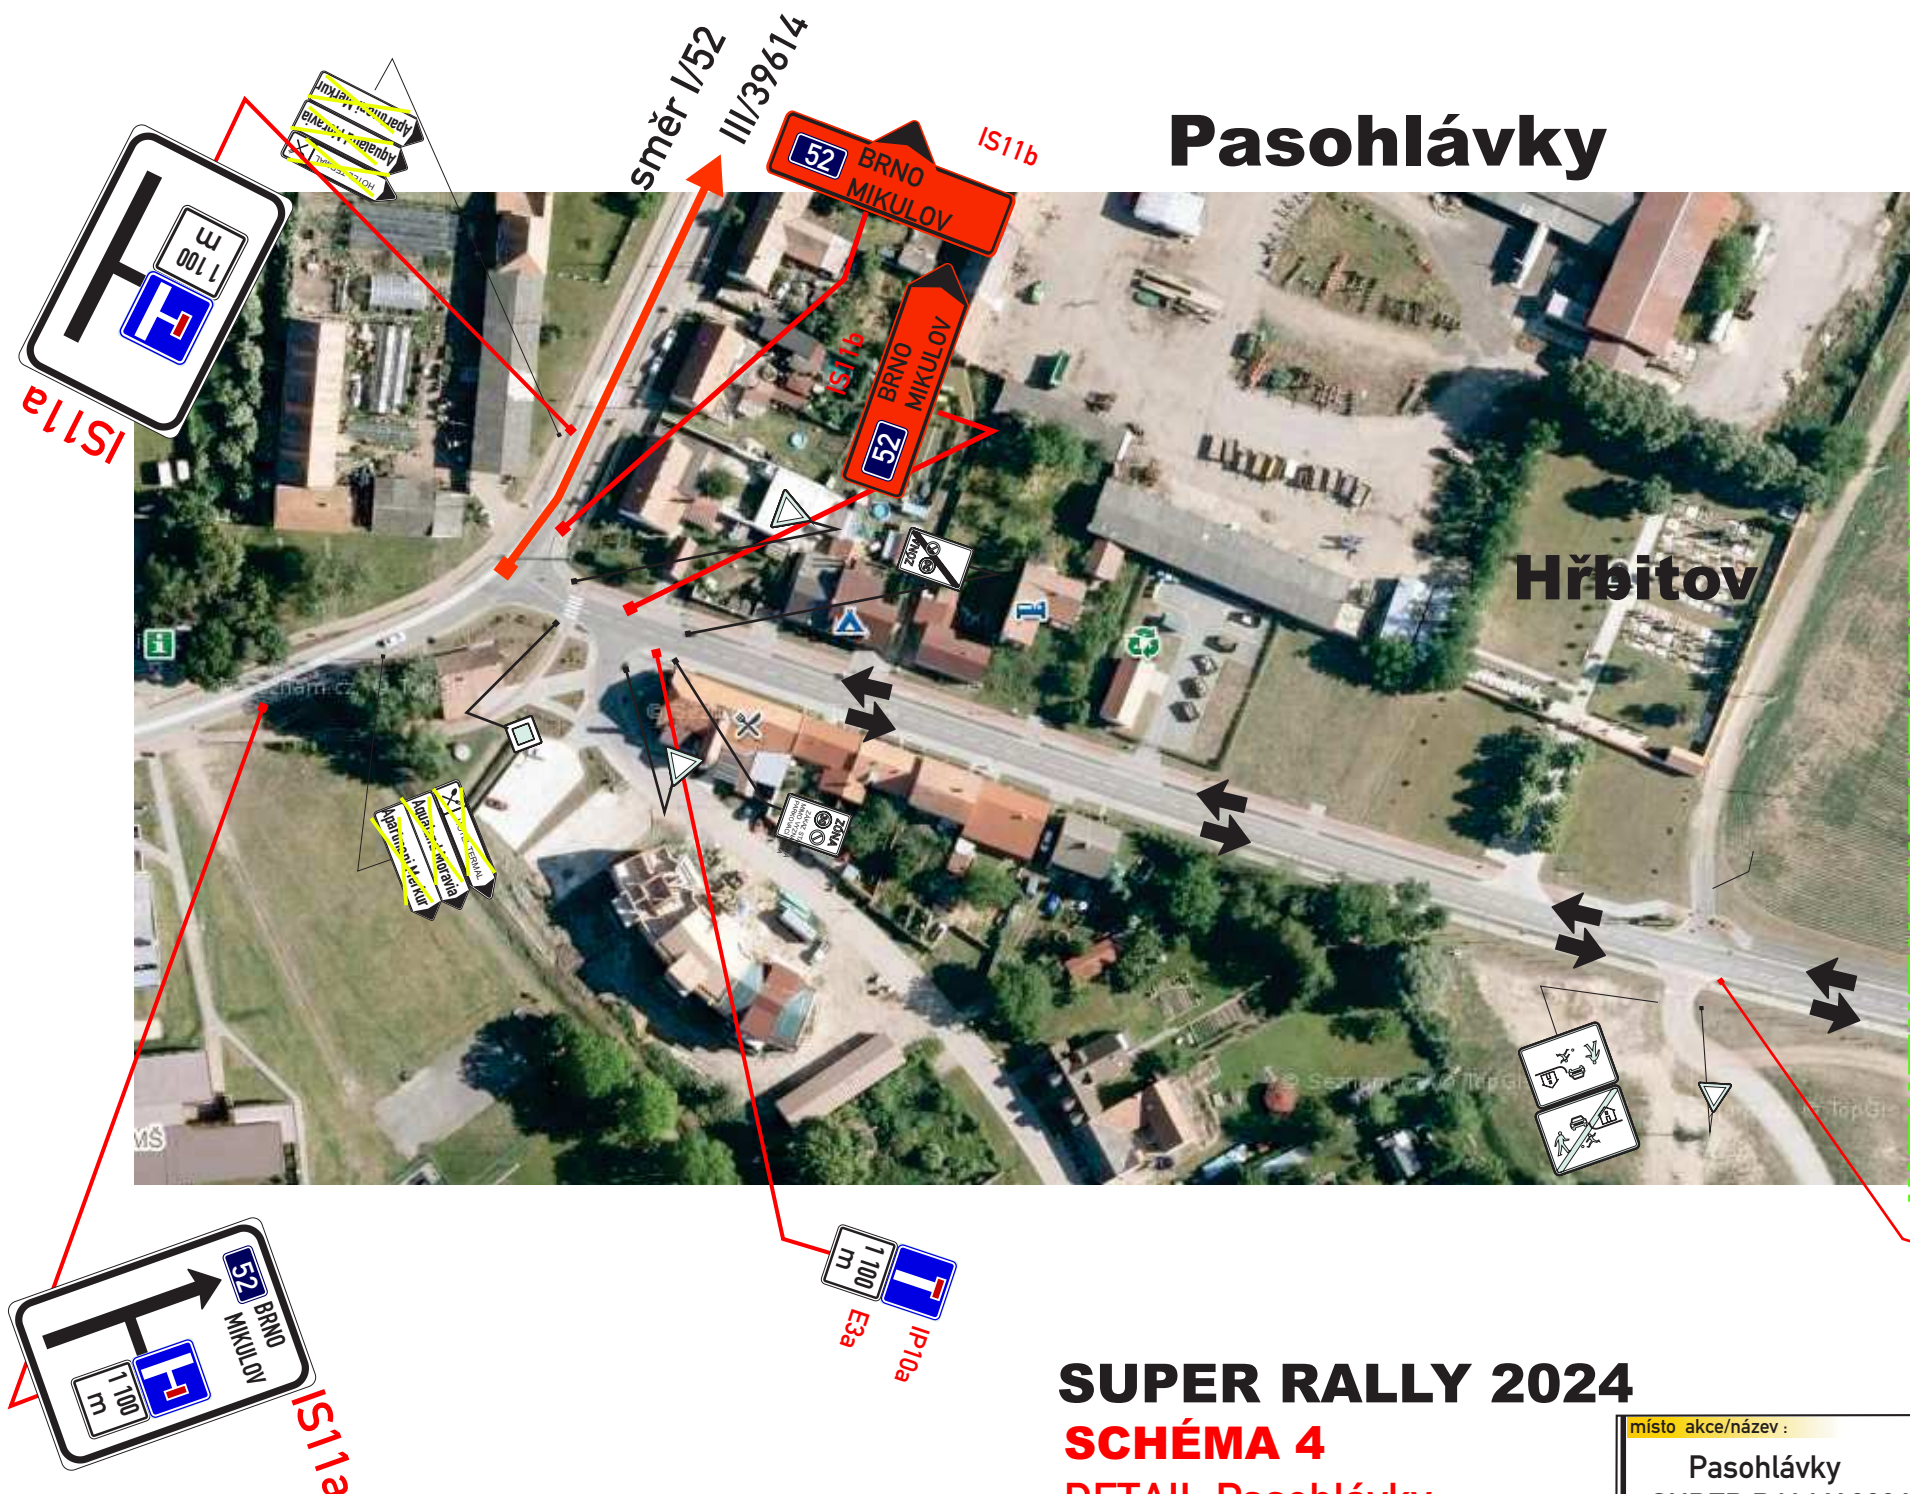


SCHÉMA 3

směr I/52
AQUALAND
MORAVIA
UZAVŘEN

SUPER RALLY 2024 SCHÉMA 4 DETAIL Pasohlávky

místo akce/název :	číslo objednávky / datum :
Pasohlávky SUPER RALLY 2024	240221/16.4.24
číslo schématu :	4