

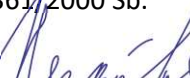


SOUHLAS S PLATNOSTÍ DOKUMENTACE:

POLICIE ČESKÉ REPUBLIKY - DOPRAVNÍ INSPEKTORÁT

OBEC PASOHLÁVKY

POLICIE ČESKÉ REPUBLIKY
Územní odbor Brno-venkov
Dopravní inspektorát, pracoviště dopravního inženýrství

Odsouhlaseno dne: 30.10.2024 1/4
Pod č.j.: KRPB- 208561-4 /ČJ-2024-0603DI-NEZ
Dle § 24 zák. č. 13/1997 Sb.
§ 77 /2b) zák. č. 361/2000 Sb.
Platnost: 1 rok Podpis: 

ŘSD

 **DOSIG**

PROJEKČNÍ ČINNOST TRVALÉ A PŘECHODNÉ DOPRAVNÍ ZNAČENÍ PRODEJ DOPRAVNÍHO ZNAČENÍ A ZAŘÍZENÍ

tel.: 777 739 121



www.dosig.cz

VEDOUCÍ PROJEKTANT

ING. FILIP HRUBÝ



ZODPOVĚDNÝ PROJEKTANT

ING. KATEŘINA BORECKÁ



VYPRACOVAL

ING. DANIEL KARPOV



KRAJ: JIHMORAVSKÝ

OKRES: BRNO-VENKOV

DOSIG s.r.o.,
Bratislavská 929/67, 69145 Podivín,
IČ: 14001055, DIČ: CZ14001055

www.dosig.cz info@dosig.cz tel.: 777 739 121

STAVBA:

**Pasohlávky, Mušov:
ČOV, ČS4, ČS5**

INVESTOR

STAEG

FORMÁT

1x A4, 3xA3

ČÍSLO ZAKÁZKY

D24088

TERMÍN:

LISTOPAD, PO PROJEDNÁNÍ

ČÍSLO LISTU

1/4

OBSAH SCHÉMATU:

SITUACE PŘECHODNÉHO DOPRAVNÍHO ZNAČENÍ

LEGENDA:

- TRVALÉ SVISLÉ DOPRAVNÍ ZNAČENÍ



- DOČASNĚ ZNEPLATNĚNÉ SVISLÉ DOPRAVNÍ ZNAČENÍ



- PŘECHODNÉ VODOROVNÉ DOPRAVNÍ ZNAČENÍ BUDE OSAŽENO DLE TP 133



A15 - PŘECHODNÉ SVISLÉ DOPRAVNÍ ZNAČENÍ BUDE OSAŽENO DLE TP 65 A 66 STANOVÍ ODBOR DOPRAVY Pohořelice



IP10a - PŘECHODNÉ SVISLÉ DOPRAVNÍ ZNAČENÍ BUDE OSAŽENO DLE TP 65 A 66 STANOVÍ KRAJSKÝ ÚŘAD JMK

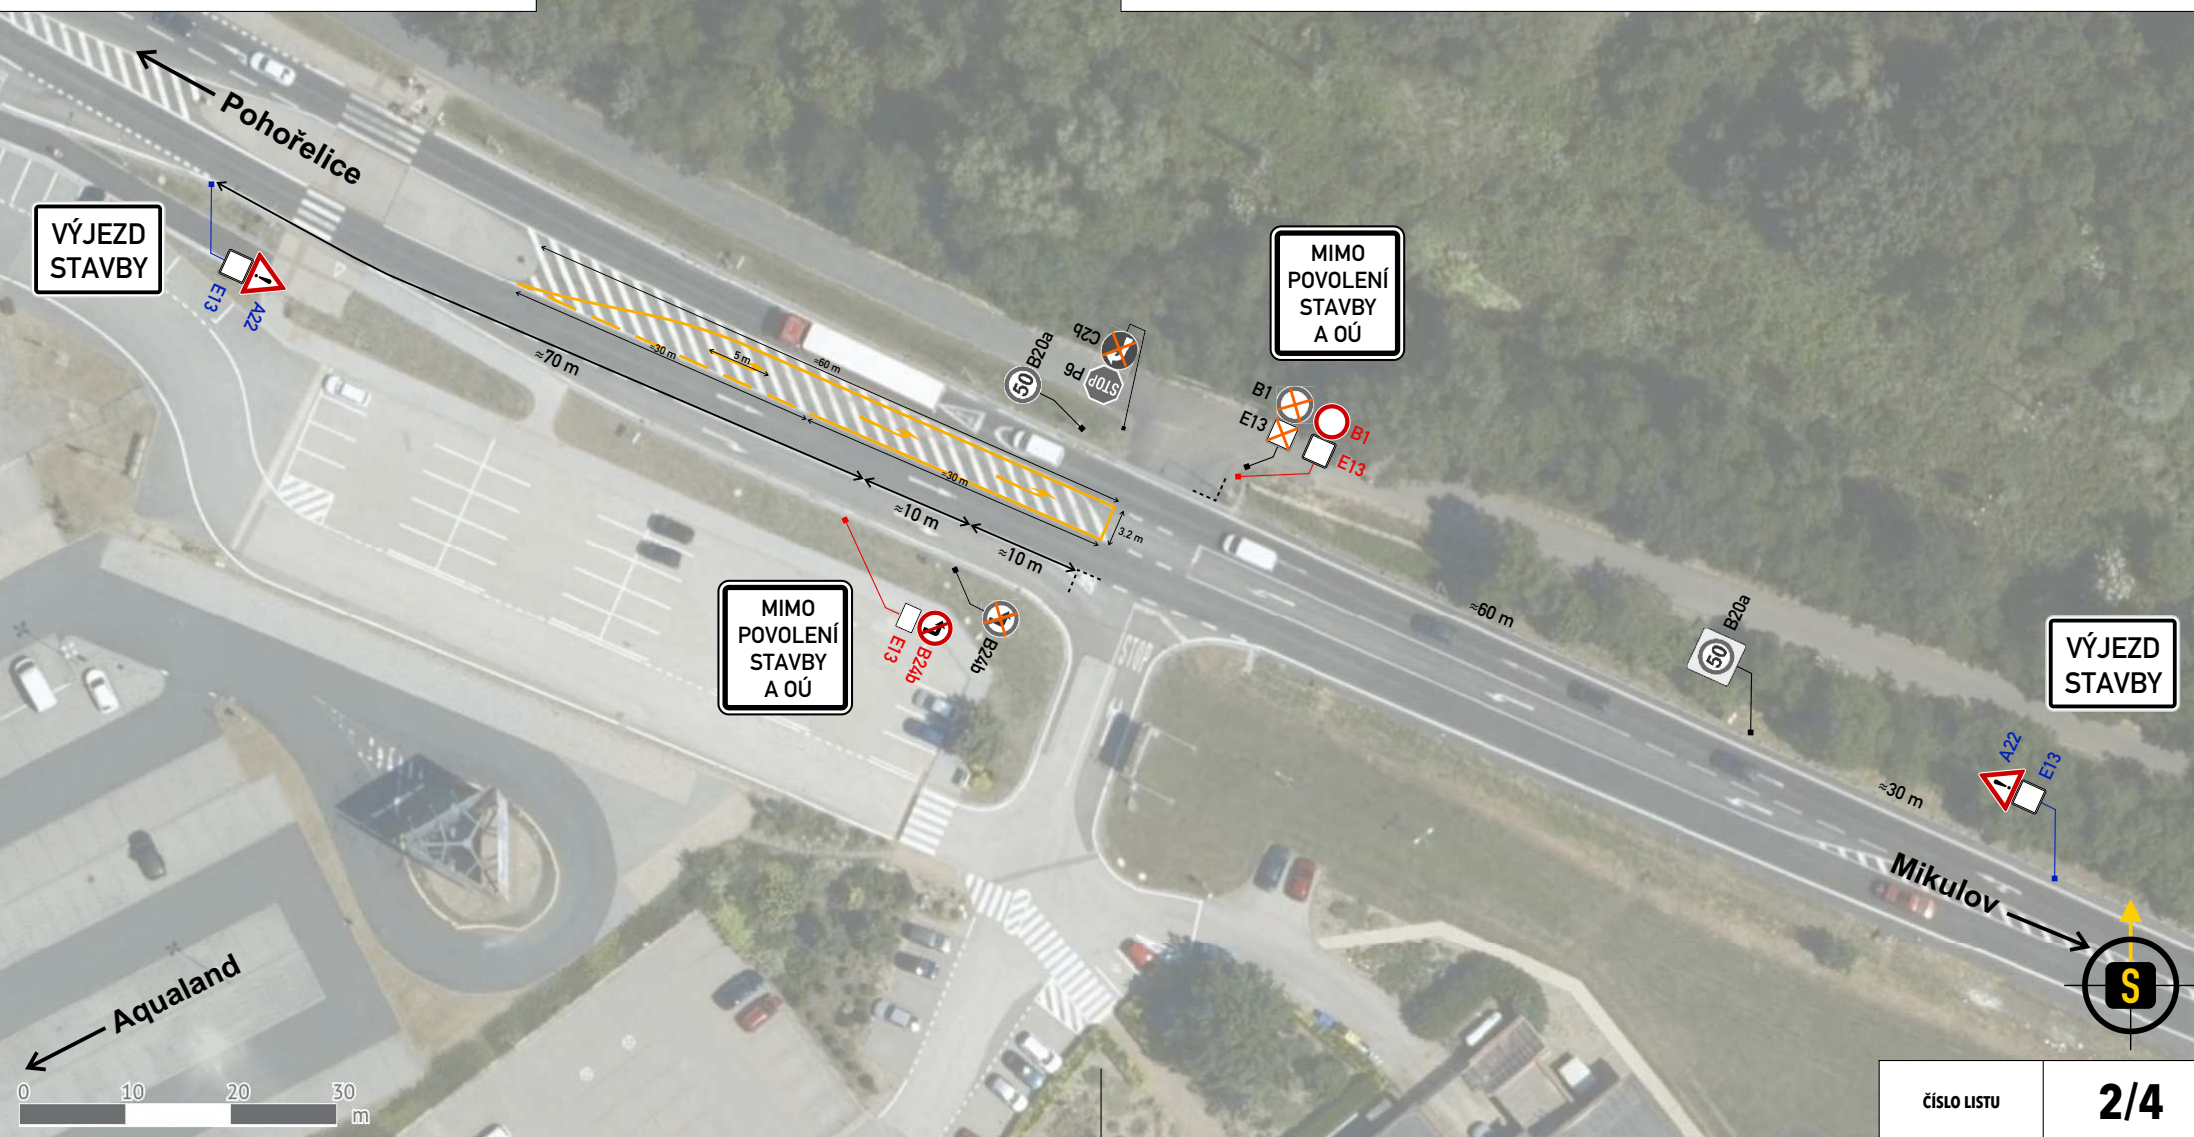
**POŽADAVKY POLICIE ČESKÉ REPUBLIKY:**

POLICIE ČESKÉ REPUBLIKY	
Územní odbor Brno-venkov	
Dopravní inspektorát, pracoviště dopravního inženýrství	
Odsouhlaseno dne: 30.10.2024	2/4
Pod č.j.: KRPB- 208561-4 /ČJ-2024-0603DI-NEZ	
Dle § 24	zák. č. 13/1997 Sb.
§ 77	/2b) zák. č. 361/2000 Sb.
Platnost: 1 rok	Podpis: <i>[Signature]</i>

- PDZ bude prováděno pouze operativně v době výjezdu vozidel stavby převyšující 6 voz. / 1hod. V době nižších intenzit soustava PDZ nebude instalována, protože PÚP smí být užívána jen v takovém rozsahu a takovým způsobem, jak to nezbytně vyžaduje bezpečnost a plynulost provozu na PK nebo jiný důležitý veřejný zájem. Lze jen těžko očekávat, že požadavek pracovních činností bude v režimu 24/7 vyvolávající potřebu informovat účastníky provozu o výjezdu stavby

- řidiči vozidel vyjíždějící z prostoru staveniště vyžadují-li to okolnosti, zejména nedostatečný rozhled, jsou povinni si zajistit bezpečné vjetí na pozemní komunikaci pomocí způsobilé a náležitě poučené osoby. Dále musí být vozidla řádně očištěna a případné znečištění veřejného prostranství bude toto bezodkladně uklizeno;

- pokud v souvislosti s omezením dopravy na dotčených komunikacích nastane v důsledku dopravně inženýrských opatření negativní situace ve vztahu k bezpečnosti a plynulosti silničního provozu, je ze strany realizačního subjektu, provádějícího předmětné stavební činnosti, povinností bezodkladně projednat a zajistit příslušná opatření k eliminaci negativních následků plynoucích z dočasné úpravy organizace silničního provozu (např. na základě podnětu police ČR, místně příslušného správního úřadu, aj., ale i na základě vlastních zjištění při realizaci stavebních prací)

DOPRAVNÍ SITUACE DO KONCE ROKU 2026

LEGENDA:

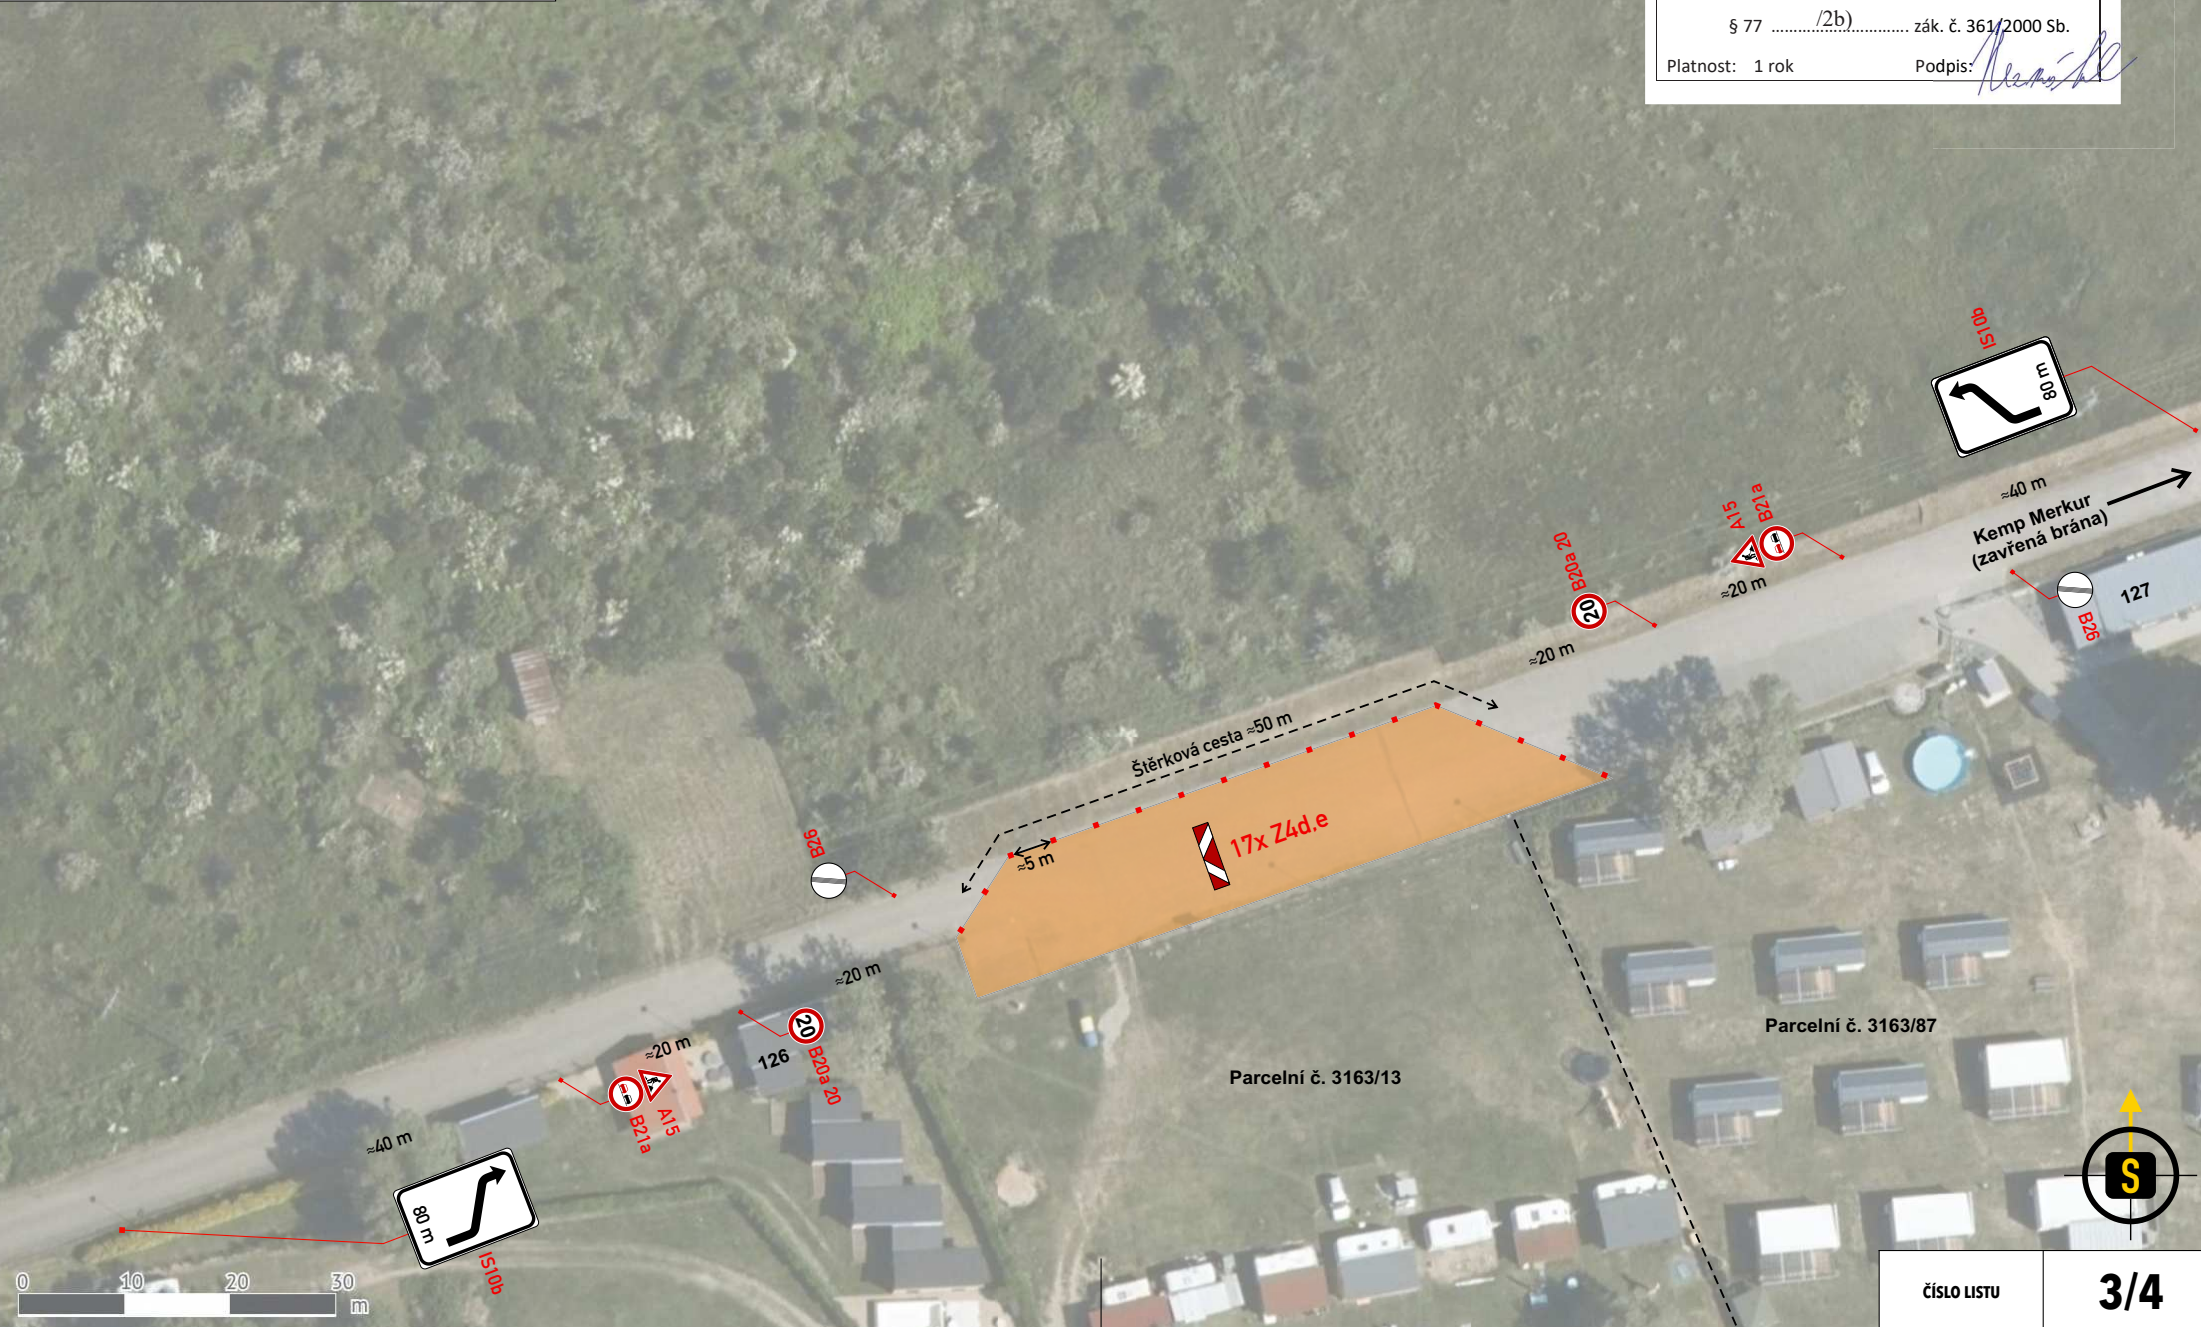


A15 - PŘECHODNÉ SVISLÉ DOPRAVNÍ ZNAČENÍ BUDE OSAŽENO DLE TP 65 A 66 STANOVÍ ODBOR DOPRAVY POHOŘELICE



DOPRAVNÍ SITUACE DO KONCE DUBNA 2025

POLICIE ČESKÉ REPUBLIKY	
Územní odbor Brno-venkov	
Dopravní inspektorát, pracoviště dopravního inženýrství	
Odsouhlaseno dne: 30.10.2024	3/4
Pod č.j.: KRPB- 208561-4 /ČJ-2024-0603DI-NEZ	
Dle § 24	zák. č. 13/1997 Sb.
§ 77/2b)	zák. č. 361/2000 Sb.
Platnost: 1 rok	Podpis:



LEGENDA:



A15

- PŘECHODNÉ SVISLÉ DOPRAVNÍ ZNAČENÍ
BUDE OSAŽENO DLE TP 65 A 66
STANOVÍ ODBOR DOPRAVY POHOŘELICE



Pasohlávky
(silnice) ↑

DOPRAVNÍ SITUACE DO KONCE DUBNA 2025

POLICIE ČESKÉ REPUBLIKY
Územní odbor Brno-venkov
Dopravní inspektorát, pracoviště dopravního inženýrství

Odsouhlaseno dne: 30.10.2024 4/4

Pod č.j.: KRPB- 208561-4 /ČJ-2024-0603DI-NEZ

Dle § 24 zák. č. 13/1997 Sb.
§ 77/2b)..... zák. č. 361/2000 Sb.

Platnost: 1 rok Podpis: *[Signature]*

